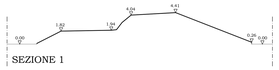

SEZIONE 1

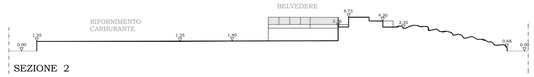

SEZIONE 2

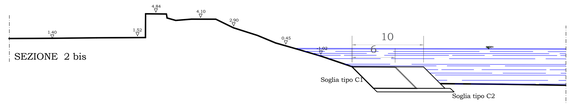

SEZIONE 2 bis

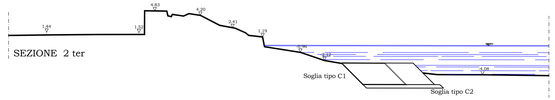

SEZIONE 2 ter

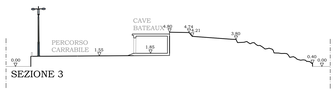

SEZIONE 3

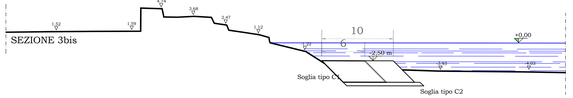

SEZIONE 3bis

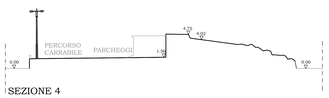

SEZIONE 4

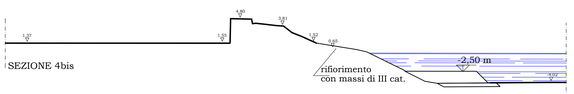

SEZIONE 4bis

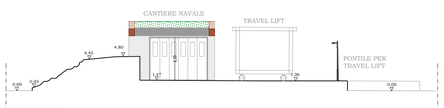

SEZIONE 5

SEZIONE 5bis

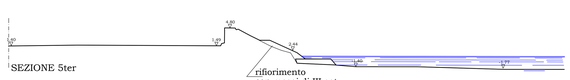

SEZIONE 5ter

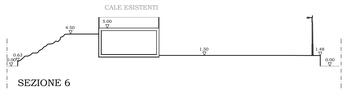

SEZIONE 6

SEZIONE 7

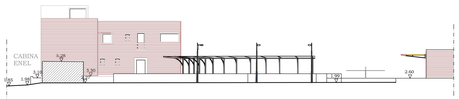

SEZIONE 8

SEZIONE 9

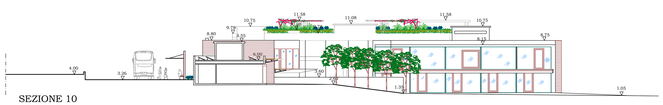

SEZIONE 10

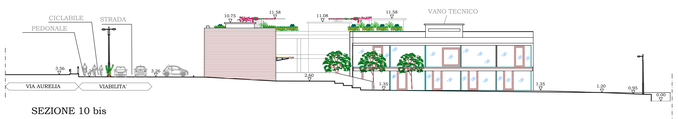

SEZIONE 10 bis

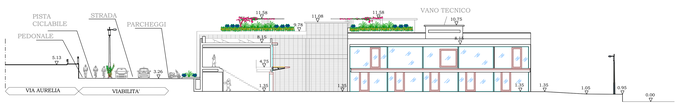

SEZIONE 11

SEZIONE 12

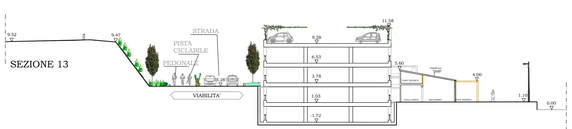

SEZIONE 13

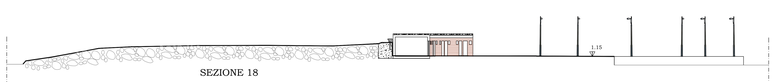

SEZIONE 18

INDIVIDUAZIONE SEZIONI
scala 1:1000

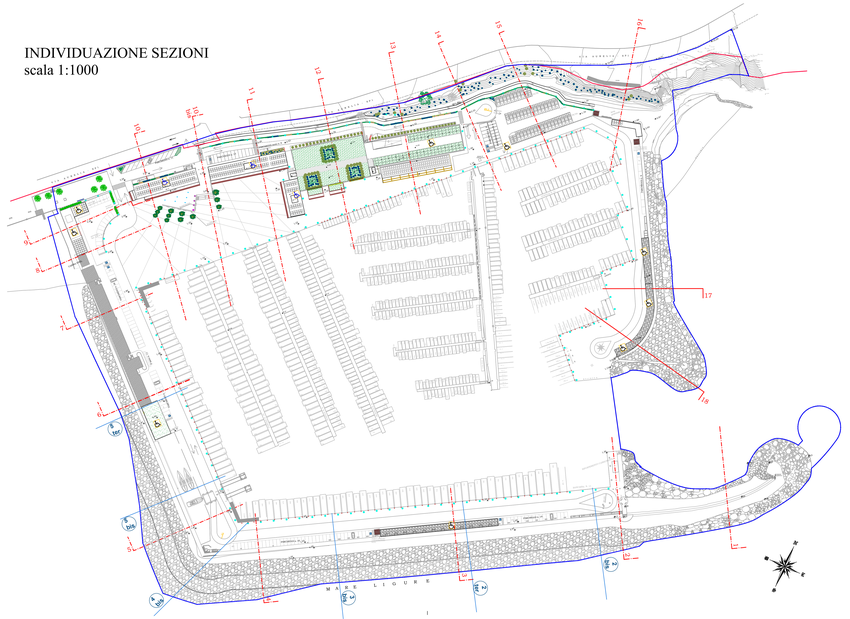

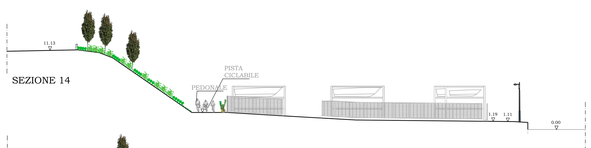

SEZIONE 14

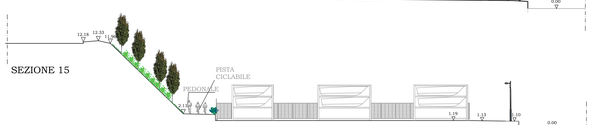

SEZIONE 15

SEZIONE 16

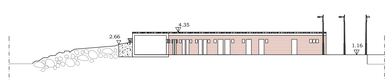

SEZIONE 17

COMUNE DI ANDORA
PROVINCIA DI SAVONA

PUO A MODIFICA DELLO S.U.A. APPROVATO CON PROVVEDIMENTO FINALE IN DATA 16/03/2010 - DISTRETTO DI TRASFORMAZIONE TR-CO2 IN AGGIORNAMENTO AL PUC

oggetto	PROGETTO - prospetti e sezioni
Scala	1:1000 / 1:200
Data	Maggio 2020
Progettisti	Arch. Paolo Ghione Geom. Anna Lisa Borghino Arch. Antonella Nalbone - Arch. Isabella Rabellino

revisioni

	data	note
1	Ottobre 2020	Correzione mero errore materiale - linea demaniale
2	Maggio 2020	Modifiche a seguito conf. servizi
3	Febbraio 2021	Linee di sezione
4		
5		

Tavola 3.1